

ΕΦΗΜΕΡΙΣ ΤΗΣ ΚΥΒΕΡΝΗΣΕΩΣ
ΤΗΣ ΕΛΛΗΝΙΚΗΣ ΔΗΜΟΚΡΑΤΙΑΣ

ΤΕΥΧΟΣ ΤΕΤΑΡΤΟ   Αρ. Φύλλου **293**

26 Μαρτίου 1993

ΠΕΡΙΕΧΟΜΕΝΑ

ΠΟΛΕΟΔΟΜΙΑ

ΑΠΟΦΑΣΕΙΣ

Επίσπευση από το Δημόσιο της διαπλάτυνσης της Λεωφ. Δυρραχίου και μεταξύ των οδών Μανιτάκη – Αθανάτων του Δήμου Αθηναίων. 1

Τροποποίηση ρυμοτομικού σχεδίου Κοινότητος Πεντέλης στο Ο.Τ. 10 για την μετατόπιση των οικοδομικών γραμμών. 2

Τροποποίηση ρυμοτομικού σχεδίου Ξάνθης. 3

ΠΟΛΕΟΔΟΜΙΑ

ΑΠΟΦΑΣΕΙΣ

Αριθ. Δ12/0/32411 (1)

Επίσπευση από το Δημόσιο της διαπλάτυνσης της Λεωφ. Δυρραχίου και μεταξύ των οδών Μανιτάκη – Αθανάτων του Δήμου Αθηναίων.

Ο ΥΠΟΥΡΓΟΣ
ΠΕΡΙΒΑΛΛΟΝΤΟΣ, ΧΩΡΟΤΑΞΙΑΣ ΚΑΙ ΔΗΜ. ΕΡΓΩΝ

Έχοντας υπόψη:

1) Τα διαγράμματα ρυμοτομίας 7.7.1939 ΦΕΚ 292/20.7.1939 και 9.1.1970 ΦΕΚ 26 Δ'/16.2.1970.

2) Τις διατάξεις του Ν.Δ/τος 17.7.1923 «περί σχεδίων των πόλεων, κωμών και συνοικισμών του Κράτους και οικοδομής αυτών» (ΦΕΚ 228/16.8.1923 τ.Α').

3) Τις διατάξεις του Ν. 653/1977 «περί υποχρεώσεως των παροδίων ιδιοκτητών κ.λπ. (ΦΕΚ 214/5.8.1977 τ.Α') όπως τροποποιήθηκαν και ισχύουν σήμερα με τους Ν. 947/1979 ΦΕΚ 169/26.7.1979 τ.Α' και 960/1970 ΦΕΚ 194/25.8.79 τ.Α'.

4) Τις διατάξεις του άρθρου 25 παρ. 4 του Ν. 1418/1984 «για τα δημόσια έργα και ρυθμίσεις συναφών θεμάτων».

5) Τις διατάξεις του Π.Δ/τος 69/8.2.88 ΦΕΚ 28/16.2.1988 για τον οργανισμό της Γενικής Γραμματείας Δημοσίων Έργων.

6) Τις διατάξεις του Ν.Δ. 632/70 όπως αντικαταστάθηκε με τις διατάξεις του Ν.Δ. 1143/72 (ΦΕΚ 64Α/72).

7) Την κοινή απόφαση Δ16α/04/29.11.90 (ΦΕΚ 746/Β/30.11.90), των Υπουργών Προεδρίας και Αναπλ. ΠΕΧΩΔΕ «Περί εξαιρέσεως Διοικητικών πράξεων και εγγράφων από τον κανόνα των τριών υπογραφών» που κοινοποιήθηκε με την εγκύκλιο 2.

8) Και επειδή επείγει η εκτέλεση της απαλλοτρίωσης που αναφέρεται στο θέμα, αποφασίζουμε:

α) Την επίσπευση από το Δημόσιο της διαπλάτυνσης της Λεωφ. Δυρραχίου και μεταξύ των οδών Μανιτάκη – Αθανάτων του Δήμου Αθηναίων.

β) Τον χαρακτηρισμό της πρόκειμενης πολεοδομικής εφαρμογής κατεπείγουσας ανάγκης και

γ) την κατάρτιση των στοιχείων προδικασίας που προβλέπονται από το άρθρο 5 του Ν. 653/1977, για να κινηθεί η δίκη καθορισμού των αποζημιώσεων για τις ιδιοκτησίες που ρυμοτομούνται.

δ) Η προϋπολογιζομένη δαπάνη ποσού 10.000.000 δρχ. θα βαρύνει τις πιστώσεις του τακτικού προϋπολογισμού κατά το οικονομικό έτος 1993 και ειδικότερα του ΚΑΕ 7212 του ειδικού φορέα 31210 της Γεν. Γραμ. Δημ. Έργων.

Η απόφαση αυτή να δημοσιευθεί στην Εφημερίδα της Κυβερνήσεως.

Αθήνα, 19 Μαρτίου 1993

Ο ΥΠΟΥΡΓΟΣ

ΑΧ. ΚΑΡΑΜΑΝΛΗΣ

Αριθ. 34717/1/91 (2)

Τροποποίηση ρυμοτομικού σχεδίου Κοινότητος Πεντέλης στο Ο.Τ. 10 για την μετατόπιση των οικοδομικών γραμμών.

Ο ΝΟΜΑΡΧΗΣ ΑΝΑΤ. ΑΤΤΙΚΗΣ

Έχοντας υπόψη:

1) Τις διατάξεις του από 17.7.1923 Ν.Δ. «περί σχεδίων πόλεων και κωμών του Κράτους», όπως τροποποιήθηκε και συμπληρώθηκε μεταγενέστερα.

2) Τις διατάξεις του Ν. 3200/55 «περί διοικητικής αποκεντρώσεως», όπως τροποποιήθηκαν και συμπληρώθηκαν.

3) Τις διατάξεις του Α.Ν. 314/68, όπως τροποποιήθηκαν και συμπληρώθηκαν με το Ν.Δ. 1018/71.

4) Τις διατάξεις του Π.Δ. 183/86 ΦΕΚ 70Α/86 περί εγκρίσεως τροποποιήσεων σχεδίων πόλεων.

5) Την υπ' αριθμ. 120/90 Απόφαση του Κοινοτικού Συμβουλίου Πεντέλης.

6) Το πρακτικό 5 της 8ης Συνεδρίας του ΣΧΟΠ από 25.2.93.

7) Τις διατάξεις του άρθρου 29Α του Ν. 1558/55, όπως προστέθηκε με το άρθρο 27 του Ν. 2081/92 (ΦΕΚ 54Α') και το γεγονός ότι από τις διατάξεις αυτού του Δ/τος δεν προκαλείται δαπάνη εις βάρος του κρατικού προϋπολογισμού, αποφασίζουμε:


Εγκρίνουμε την τροποποίηση του ρυμοτομικού σχεδίου Κοινότητος Πεντέλης στο ΟΤ 10 για την μετατόπιση των ρυμοτομικών και οικοδομικών γραμμών όπως απεικονίζονται στο τοπογραφικό διάγραμμα που συνοδεύει την παρούσα απόφαση.

Η απόφαση αυτή να δημοσιευθεί στην Εφημερίδα της Κυβερνήσεως.

Αγία Παρασκευή, 19 Μαρτίου 1993

Ο Νομάρχης

Ε. ΧΑΡΑΛΑΜΠΙΔΗΣ

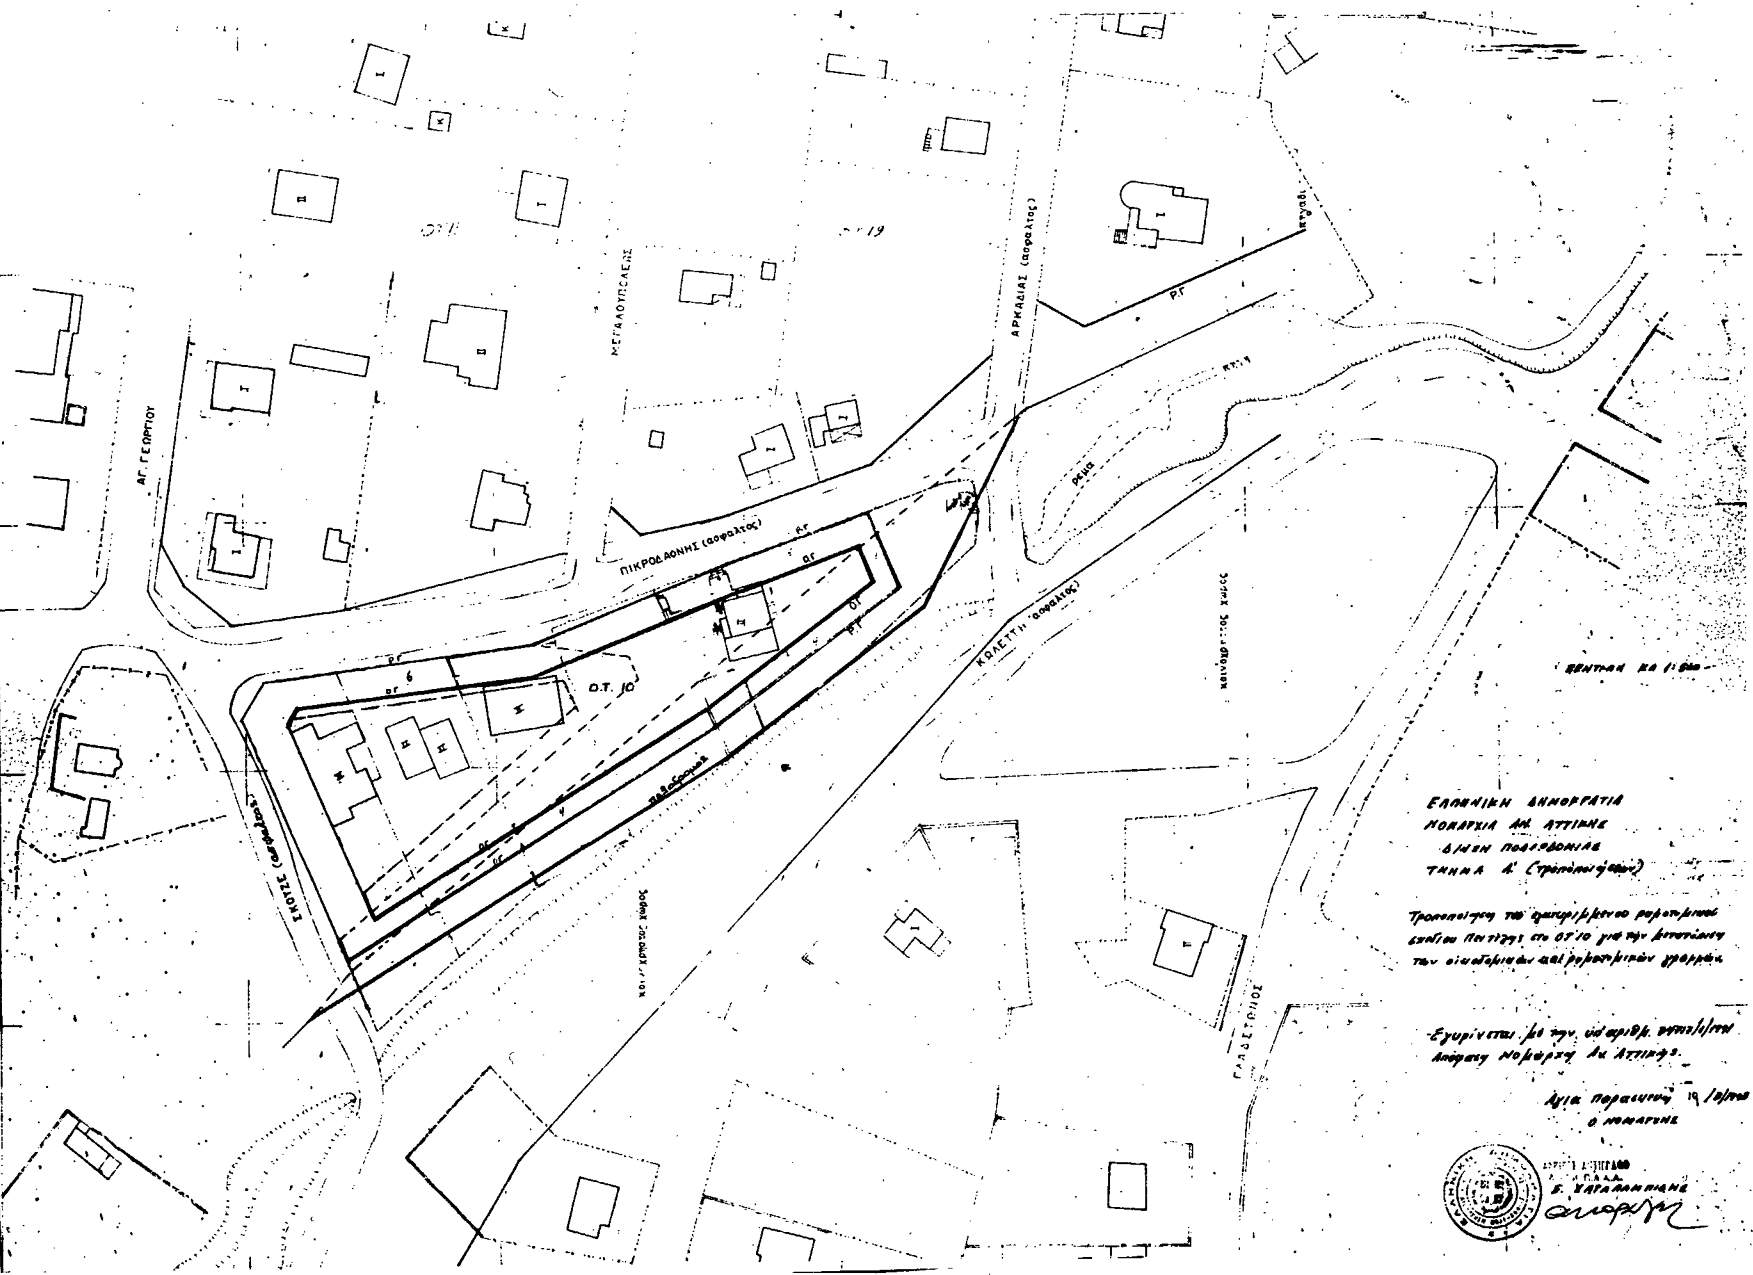
ΑΡΚΑΔΙΑΣ (ασφαλτος)
ΠΙΚΡΟΔΑΦΝΗΣ (ασφαλτος)
ΚΟΛΕΤΤΗ (ασφαλτος)
ΣΚΟΥΖΕ (ασφαλτος)
ΑΓ. ΓΕΩΡΓΙΟΥ
ΜΕΓΑΛΟΥ ΣΠΗΛΑΙΟΥ
ρέμα
Ο.Τ. 10
κοινόχρηστος χώρος
ΕΛΛΗΝΙΚΗ ΔΗΜΟΚΡΑΤΙΑ
ΝΟΜΑΡΧΙΑ ΑΝ. ΑΤΤΙΚΗΣ
Δ/ΝΣΗ ΠΟΛΕΟΔΟΜΙΑΣ
ΤΜΗΜΑ Α' (Τροποποιήσεων)
Τροποποίηση του εγκεκριμένου ρυμοτομικού σχεδίου Πεντέλης στο ΟΤ 10 για την μετατόπιση των οικοδομικών και ρυμοτομικών γραμμών
Εγκρίνεται με την υπ' αριθμ. απόφαση Νομάρχη Αν. Αττικής.
Αγία Παρασκευή 19
Ο ΝΟΜΑΡΧΗΣ
Ε. ΧΑΡΑΛΑΜΠΙΔΗΣ

Αριθ. 2504 (3)

Τροποποίηση ρυμοτομικού σχεδίου Ξάνθης.

Ο ΝΟΜΑΡΧΗΣ ΞΑΝΘΗΣ

Έχοντας υπόψη:

1. Τις διατάξεις του Ν.Δ/τος της 17ης Ιουλίου 1923 όπως μεταγενέστερα τροποποιήθηκαν και συμπληρώθηκαν και ειδικότερα τα άρθρα 3 και 70.

2. Τις διατάξεις του Π.Ν. 314/1968 (ΦΕΚ 47/Α), όπως τροποποιήθηκαν και συμπληρώθηκαν με το υπ' αριθ. 1018/71 Ν.Δ/γμα (ΦΕΚ 220/Α') και με την παρ. 3 του άρθρου 34 του Ν. 1577/85 (ΦΕΚ 210/Α).

3. Τις διατάξεις του υπ' αριθ. 183/1986 Π.Δ/τος (ΦΕΚ 70/Α) και ειδικότερα το άρθρο .... (παρ. ....).

4. Την υπ' αριθ. 10/10.6.92 γνωμοδότηση του δημοτικού (ή κοινοτικού) Συμβουλίου.

5. Την υπ' αριθ. 2/93/1987 γνωμοδότηση του Συμβουλίου Χωροταξίας, Οικισμού και Περιβάλλοντος, νομού ΞΑΝΘΗΣ, αποφασίζουμε:

Άρθρο 1

1. Εγκρίνεται η τροποποίηση του ρυμοτομικού σχεδίου Ξάνθης στο οικοδομικό τετράγωνο 422 όπως φαίνεται στα συνημμένα τοπογραφικά διαγράμματα (4).

2. Καθορίζεται:

α. Τόπος ανάρτησης διαγραμμάτων τροποποίησης: ο πίνακας ανακοινώσεων του τμήματος Πολεοδομίας – Πολεοδομικών Εφαρμογών Ν. Ξάνθης.

β. Χρόνος ανάρτησης διαγραμμάτων: δέκα πέντε (15) ημέρες από της υπογραφής αποφάσεως.

γ. Αριθμός φύλλων διαγραμμάτων: 4

δ. Κλίμακα διαγραμμάτων: 1:200.

Άρθρο 2

Η ισχύς της παρούσας απόφασης αρχίζει από τη δημοσίευσή της στην Εφημερίδα της Κυβερνήσεως. Από τις διατάξεις αυτής της απόφασης δεν προκαλείται δαπάνη σε βάρος του κρατικού προϋπολογισμού.

Η απόφαση αυτή να δημοσιευθεί στην Εφημερίδα της Κυβερνήσεως.

Ξάνθη, 7 Σεπτεμβρίου 1992

Ο Νομάρχης


Γ. ΚΑΠΑΝΤΖΟΓΛΟΥ


[illegible] διάγραμμα [illegible] 2/93 [illegible]

Ο ΠΡΟΕΔΡΟΣ

Η ΓΡΑΜΜΑΤΕΑΣ

ΤΑ ΜΕΛΗ

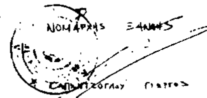

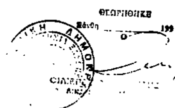

ΓΕΩΔΟΜΙΚΗ

ΜΑΡΙΑ ΓΚΡΑΤΖΙΟΥ
ΤΟΠΟΓΡΑΦΟΣ ΜΗΧΑΝΙΚΟΣ

ΣΠΥΡΟΣ ΔΟΥΝΑΒΗΣ
ΤΟΠΟΓΡΑΦΟΣ ΓΕΩΜΕΤΡΗΣ

ΒΑΣ. ΚΩΝ-ΝΟΥ 26-32 ΞΑΝΘΗ ΤΗΛ. 26971

ΕΡΓΟΔΟΤΗΣ: α. ΚΛΗΡ. ΤΣΟΜΠΑΝΙΔΗ
β. ΜΟΥΖΑΦΕΡ ΣΟΥΚΑ

ΘΕΣΗ ΕΡΓΟΥ: ΞΑΝΘΗ – ΟΤ. 422

ΘΕΜΑ ΣΧΕΔΙΟΥ: ΤΟΠΟΓΡΑΦΙΚΟ – ΡΥΜΟΤΟΜΙΚΟ

ΑΡΙΘΜΟΣ ΣΧΕΔΙΟΥ: 1 2 / 3 4


ΚΛΙΜΑΚΑ: 1:200

ΗΜΕΡΟΜΗΝΙΑ: ΔΕΚΕΜΒΡΙΟΣ 1991

ΥΠΟΓΡΑΦΗ

ΣΦΡΑΓΙΔΑ

ΜΑΡΙΑ ΚΑ ΓΚΡΑΤΖΙΟΥ

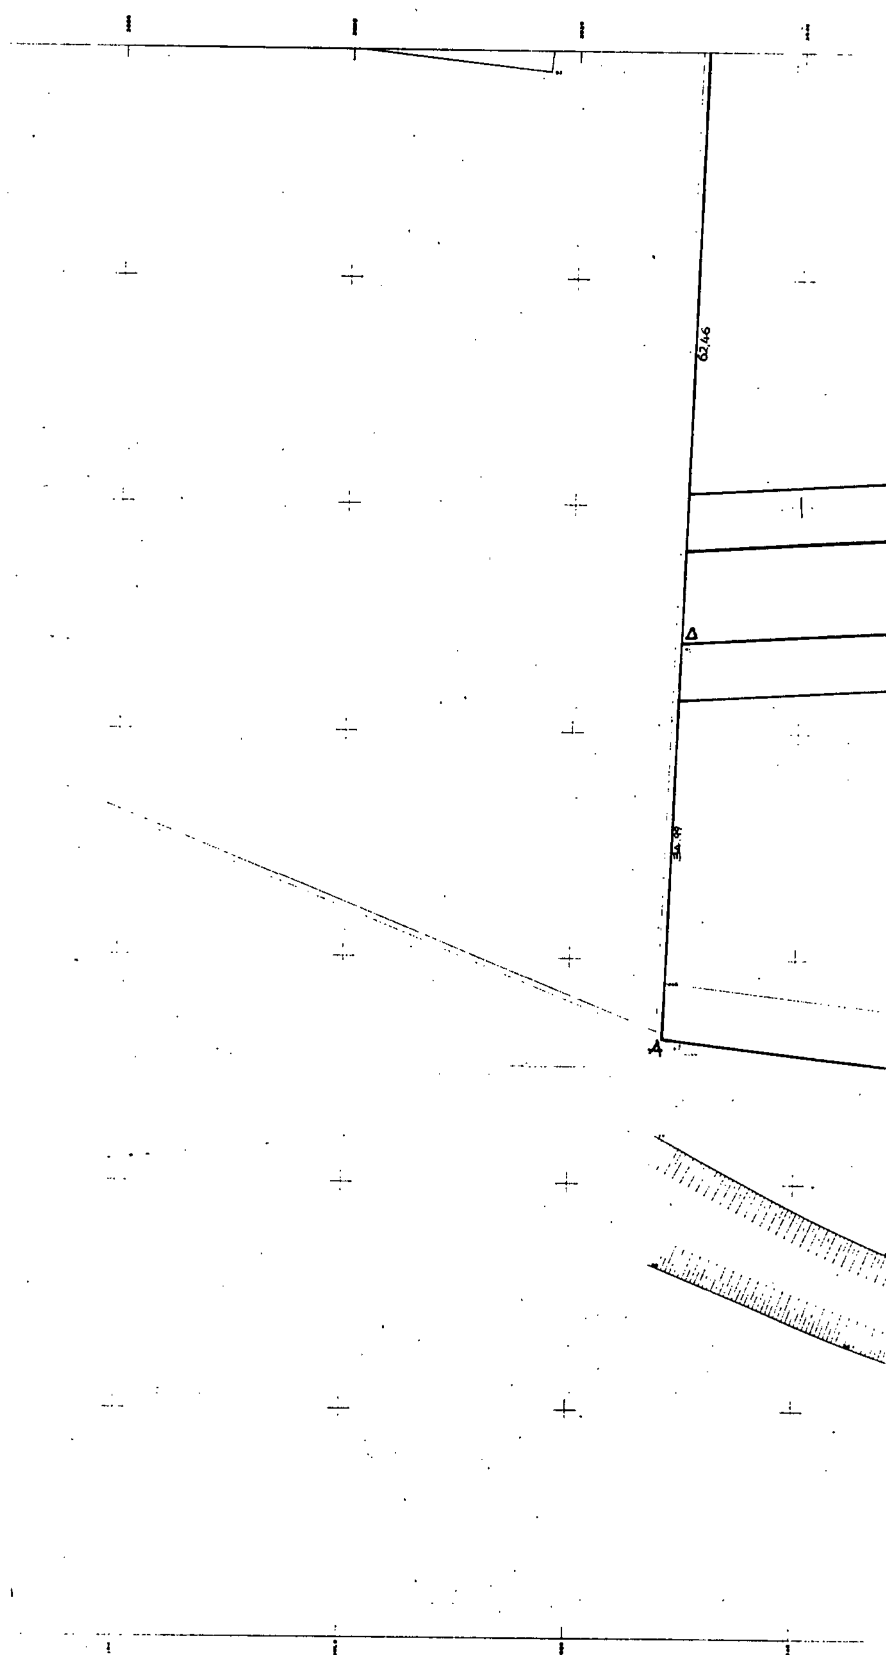
62,46
Δ
A

Ο.Γ.
Ρ.Γ.
5.00
8.00
Δ1
Ο.Γ.
Ρ.Γ.
Δ2
5.00
81,13
Π1 πεζόδρομος
8.00
81,45
5.00
24,71
Ρ.Γ.
Ο.Γ.
45.50
46.89
Δ1
5.00
8.00
5.00
Ο.Γ.
58,41
Ρ.Γ.
94,15
27,74

ΕΘΝΙΚΟ ΤΥΠΟΓΡΑΦΕΙΟ

Εκδίδει την ΕΦΗΜΕΡΙΔΑ ΤΗΣ ΚΥΒΕΡΝΗΣΕΩΣ από το 1833

Διεύθυνση	:	Καποδιστρίου 34
Ταχ. Κώδικας	:	104 32
TELEX	:	22.3211 YPET GR
FAX	:	5234312

Οι υπηρεσίες του **ΕΘΝΙΚΟΥ ΤΥΠΟΓΡΑΦΕΙΟΥ** λειτουργούν καθημερινά από **8.00'** έως **13.00'**

ΧΡΗΣΙΜΕΣ ΠΛΗΡΟΦΟΡΙΕΣ

* Πώληση ΦΕΚ όλων των Τευχών Σολωμού 51 τηλ.: 52.39.762
* ΒΙΒΛΙΟΘΗΚΗ: Σολωμού 51 τηλ.: 52.48.188
* Για φωτοαντίγραφα παλαιών τευχών στην οδό Σολωμού 51 τηλ.: 52 48.141
* Τμήμα πληροφόρησης: Για τα δημοσιεύματα των ΦΕΚ Σολωμού 51 τηλ.. 52.25.713 – 52.49.547

* Οδηγίες για δημοσιεύματα Ανωνύμων Εταιρειών και ΕΠΕ τηλ.: 52.48.785
  Πληροφορίες για δημοσιεύματα Ανωνύμων Εταιρειών και ΕΠΕ τηλ.: 52.25.761

* Αποστολή ΦΕΚ στην επαρχία με καταβολή της αξίας του δια μέσου Δημοσίου Ταμείου Για πληροφορίες: τηλ.: 52.48.320

Τιμές κατά τεύχος της ΕΦΗΜΕΡΙΔΑΣ ΤΗΣ ΚΥΒΕΡΝΗΣΕΩΣ:

Κάθε τεύχος μέχρι 8 σελίδες δρχ. 100. Από 9 σελίδες μέχρι 16 δρχ. 150, από 17 έως 24 δρχ. 200

Από 25 σελίδες και πάνω η τιμή πώλησης κάθε φύλλου (8σέλιδου ή μέρους αυτού) αυξάνεται κατά 50 δρχ..

Μπορείτε να γίνετε συνδρομητής για όποιο τεύχος θέλετε. Θα σας αποστέλλεται με το Ταχυδρομείο.

ΕΤΗΣΙΕΣ ΣΥΝΔΡΟΜΕΣ

Κωδικός αριθ. κατάθεσης στο Δημόσιο Ταμείο 2531 | Κωδικός αριθ. κατάθεσης στο Δημόσιο Ταμείο 3512

Η ετήσια συνδρομή είναι:			Ποσοστό 5% υπέρ του Ταμείου Αλληλοβοηθείας του Προσωπικού (ΤΑΠΕΤ)	
α) Για το Τεύχος Α'	Δρχ.	15.000	Δρχ.	750
β) » » » Β'	»	30.000	»	1.500
γ) » » » Γ'	»	10.000	»	500
δ) » » » Δ'	»	30.000	»	1.500
ε) » » » Αναπτυξιακών Πράξεων	»	20.000	»	1.000
στ) » » » Ν.Π.Δ.Δ.	»	10.000	»	500
ζ) » » » ΠΑΡΑΡΤΗΜΑ	»	5.000	»	250
η) » » » Δελτ. Εμπ.& Βιομ. Ιδ.	»	10.000	»	500
θ) » » » Αν. Ειδικού Δικαστηρίου	»	3.000	»	150
ι) » » » Α.Ε. & Ε.Π.Ε.	»	200.000	»	10.000
ια) Για όλα τα Τεύχη εκτός ΤΑΕ-ΕΠΕ	»	100.000	»	5.000

Πληροφορίες: τηλ. 52.48.320

ΑΠΟ ΤΟ ΕΘΝΙΚΟ ΤΥΠΟΓΡΑΦΕΙΟ